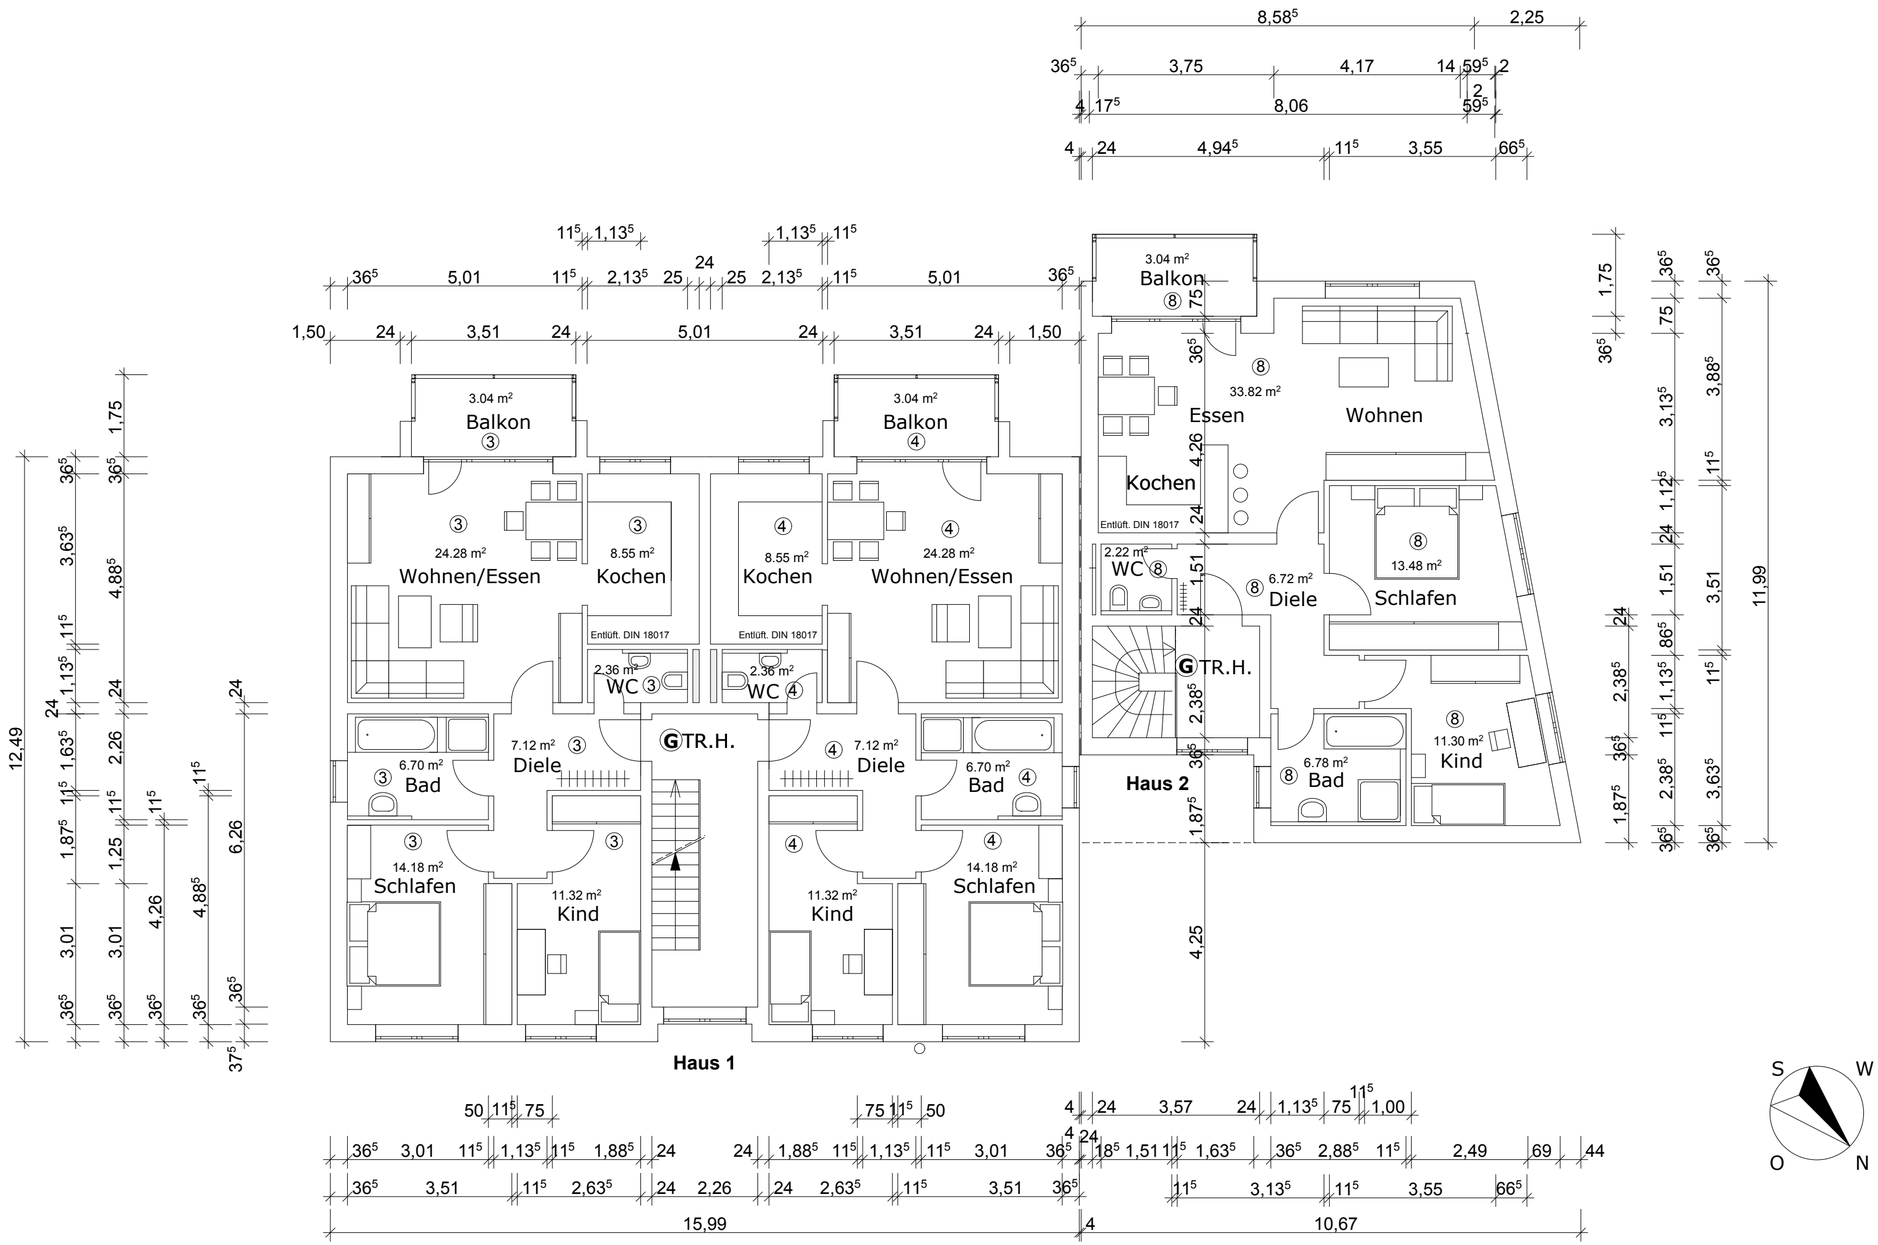

Bauherr :

AUFTEILUNGSPLAN

Architekt:

Architekturbüro Erne + Schuler
Rosenweg 15, 89233 Neu-Ulm/Pfuhl
Tel. 0731/71 94 93, Fax 0731/71 96 42

Bauherr:
Wohnbau Fetzer
Falchenstr. 23, 89233 Neu-Ulm/Pfuhl

Bauvorhaben:
Neubau 8 Eigentumswohnungen
Holzstr., Fl.Nr. 461/42, 89233 Neu-Ulm/Pfuhl

Planbezeichnung:	gezeichnet:	Maßstab:
Obergeschoss	Febr.10	1 : 100